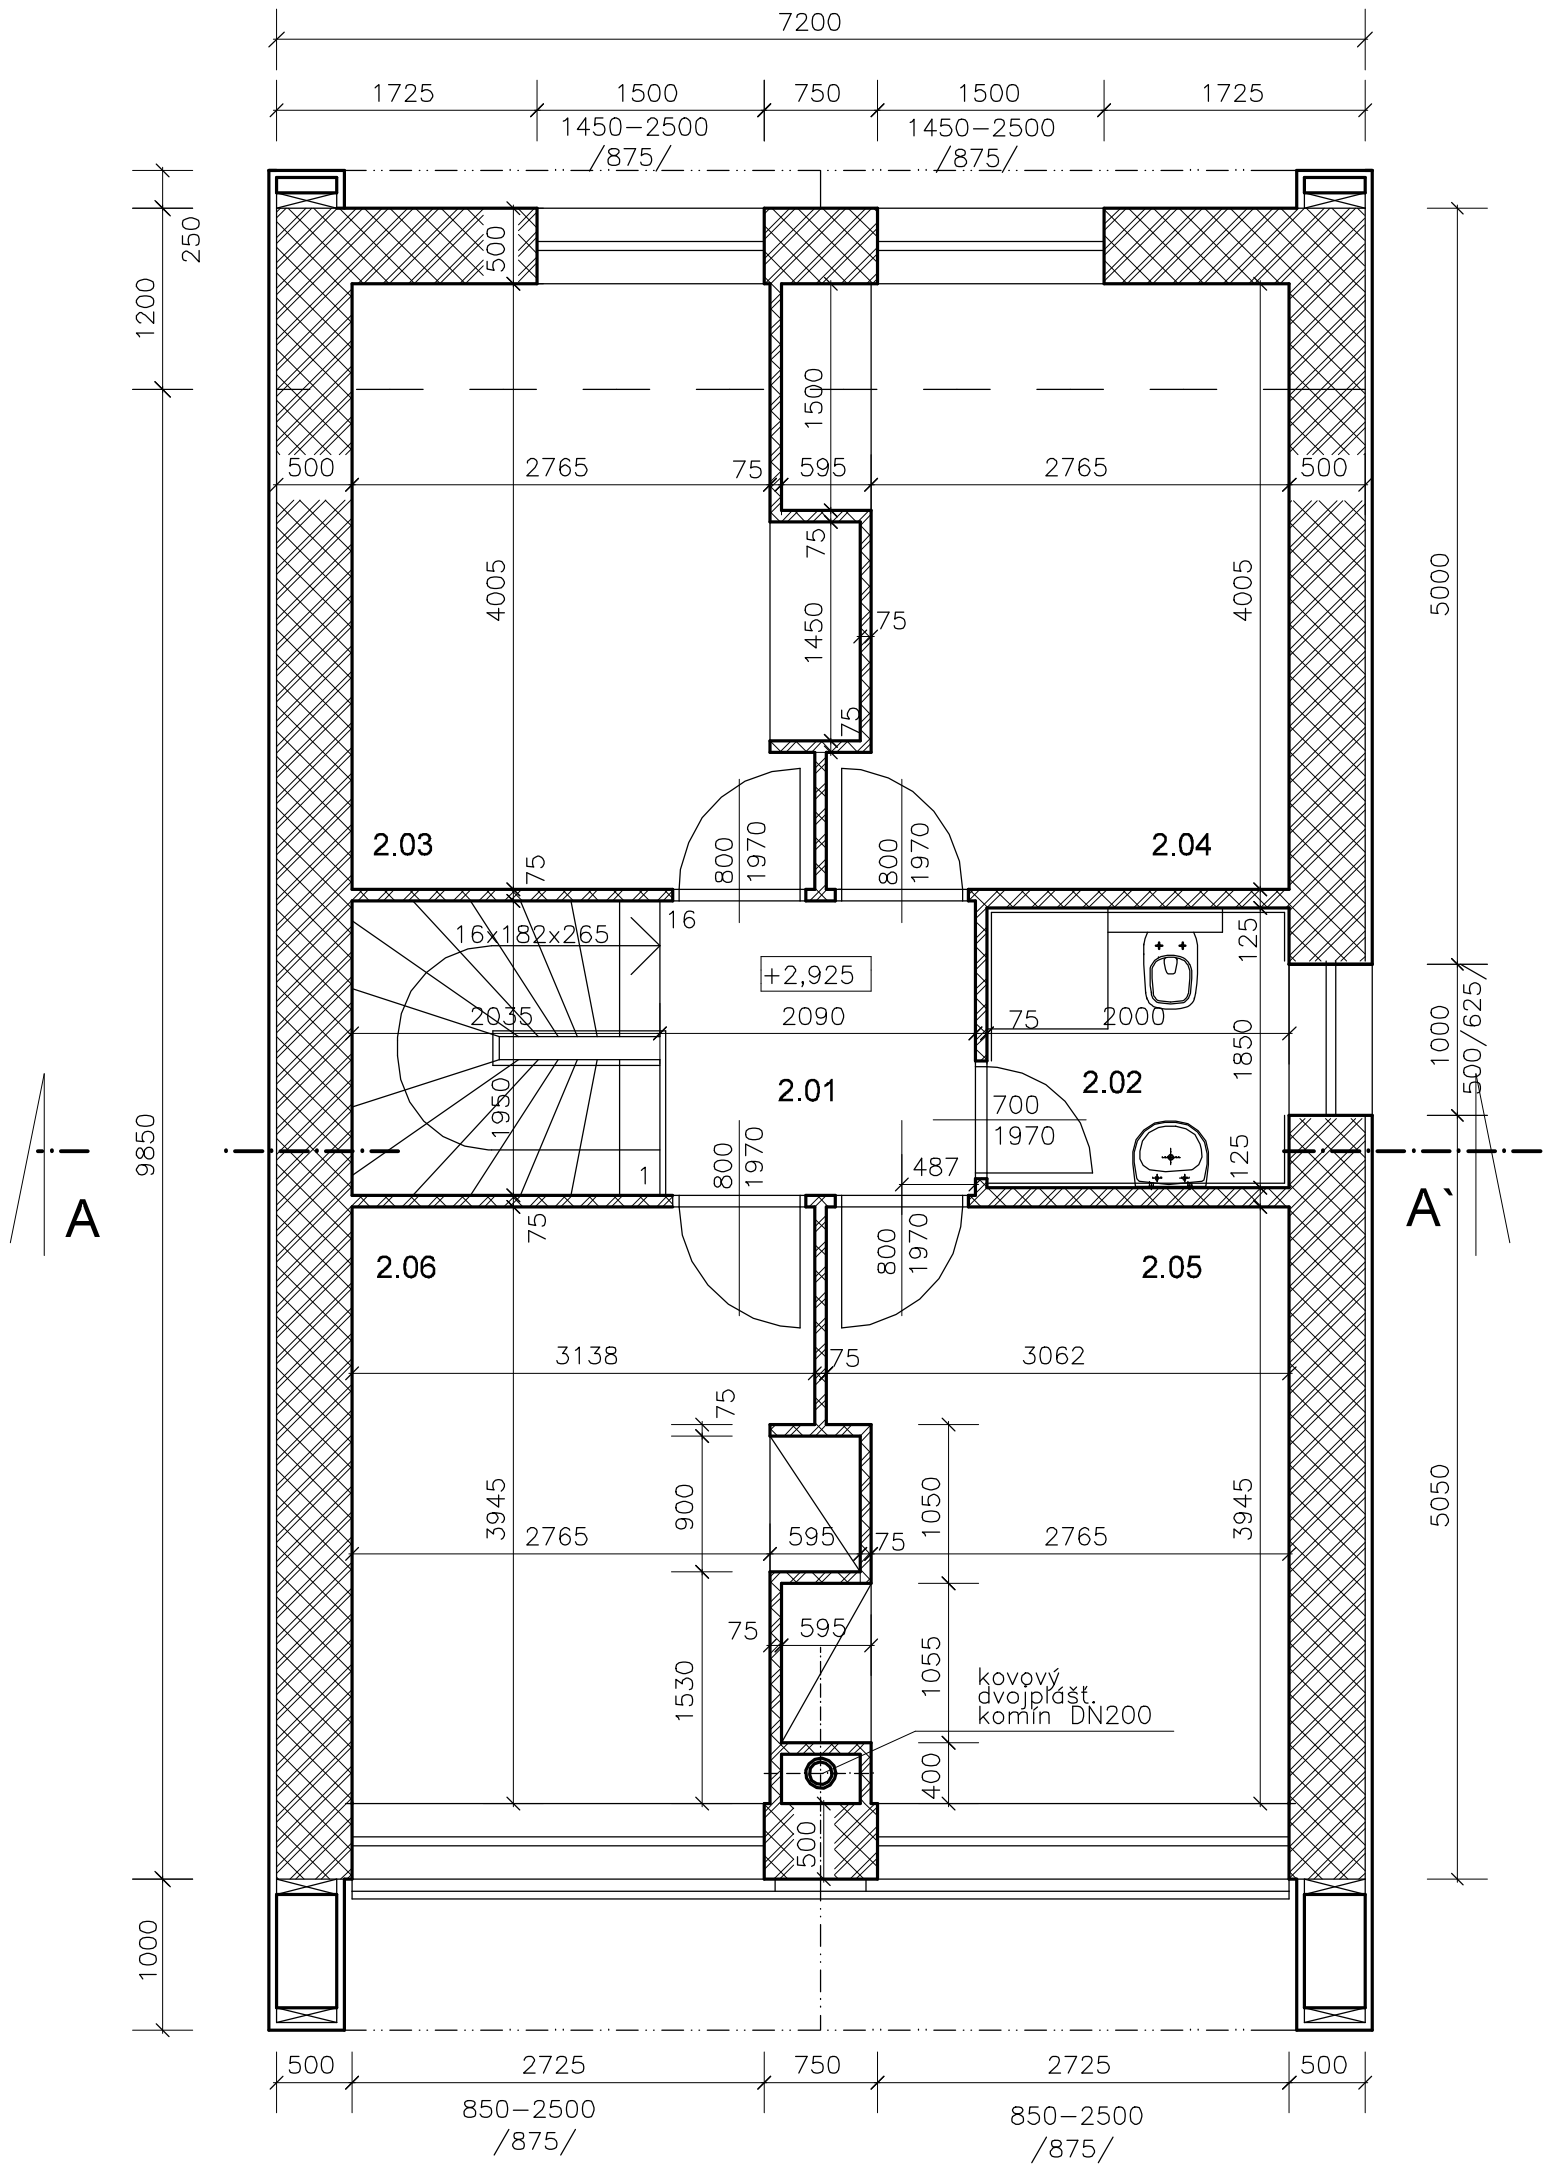

Č.M.	ÚČEL MIESTNOSTI	m2	ÚPRAVA PODLAHY	ÚPRAVA STIEN
2.01	SCHODISKO	8,04	KOMP. PLÁVAJÚCA PODLAHA	SADROVÁ ŠTUKOVÁ OMIETKA
2.02	KÚPELŇA	3,70	KERAMICKÁ DLAŽBA	KERAMICKÝ OBKLAD
2.03	IZBA	12,21	KOMP. PLÁVAJÚCA PODLAHA	SADROVÁ ŠTUKOVÁ OMIETKA
2.04	IZBA	12,24	KOMP. PLÁVAJÚCA PODLAHA	SADROVÁ ŠTUKOVÁ OMIETKA
2.05	IZBA	11,96	KOMP. PLÁVAJÚCA PODLAHA	SADROVÁ ŠTUKOVÁ OMIETKA
2.06	IZBA	11,87	KOMP. PLÁVAJÚCA PODLAHA	SADROVÁ ŠTUKOVÁ OMIETKA

LEGENDA MATERIÁLOV

- PRIEČKOVÉ MURIVO Z PRIEČKOVIEK YTONG HR.75MM /POUŽITIE ZVUKOVOIZOL.OMIETKY/
- PRIEČKOVÉ MURIVO Z PRIEČKOVIEK YTONG HR.125MM /POUŽITIE ZVUKOVOIZOL.OMIETKY/
- YTONG Lambda YQ 499x249x500 PDK P2–300 NA LEPIACU MALTU
- ŽELEZOBETÓNOVÉ KONŠTRUKCIE C 20/25
- PROSTÝ MONOLITICKÝ BETÓN C 16/20
- ZHUTNENÁ ŠTRKODRVA
- ZHUTNENÁ ZEMINA
- STENA Z DEBNIACICH TVÁRNIC HR. 400 MM SO ZMONOLITNENÍM A ZVISLÝM VYSTUŽENÍM
- RASTLÁ ZEMINA

AUTOR NÁVRHU	ING. ARCH. EDUARD JANČUŠKA			ing.arch.Eduard Jančuška Odbojárska 103,Demänová Liptovský Mikuláš 031 01
PROJEKTANT STAVBY	ING. ARCH. EDUARD JANČUŠKA	ZODPOVEDNÝ PROJEKTANT	ING. ARCH. EDUARD JANČUŠKA	
VYPRACOVAL	ING. ARCH. EDUARD JANČUŠKA			
INVESTOR	Jozef Kubovčík			
MIESTO STAVBY	k.ú. Bešeňová, č.p. 286/62,286/63,286/88			ČÍSLO ZÁKAZKY: 09/2022
NÁZOV STAVBY	REKR.CHATY BEŠEŇOVÁ			FORMÁT: 2A4
PARCELA	k.ú. Bešeňová, č.p. 286/62,286/63,286/88			DÁTUM: 12.2023
OBJEKT	SO01.1-7 REKREAČNÁ CHATA 1-7	KLASIF.STAVBY 1 1 1 0		MIERKA: 1:50
				STUPEŇ: projekt pre SP
OBSAH	PôDORYS 2NP			ARCHÍVNE ČÍSLO: 092022
ČASŤ	01.110 ARCHITEKTÚRA A STATIKA			ČÍSLO VÝKRESU: 02